

# ОПИСАНИЕ МЕСТОПОЛОЖЕНИЯ ГРАНИЦ

Граница населенного пункта д. Ишутино Сельского поселения «Село Барятино» Тарусского района  
Калужской области

(наименование объекта местоположение границ, которого описано (далее - объект))

## Раздел 1

Сведения об объекте		
№ п/п	Характеристики объекта	Описание характеристик
1	2	3
1	Местоположение объекта	<i>Калужская область, р-н Тарусский, д Ишутино</i>
2	Площадь объекта $\pm$ величина погрешности определения площади ( $P \pm \text{Дельта } P$ )	<i>218394кв.м. <math>\pm</math> 164кв.м.</i>
3	Иные характеристики объекта	-

## Раздел 2

### Сведения о местоположении границ объекта

1. Система координат *СК кадастрового округа*

2. Сведения о характерных точках границ объекта

Обозначение характерных точек границ	Координаты, м		Метод определения координат характерной точки	Средняя квадратическая погрешность положения характерной точки (Мт), м	Описание обозначения точки на местности (при наличии)
	X	Y			
1	2	3	4	5	6
1	450425.02	1337238.44	Геодезический метод	0.10	-
2	450420.19	1337222.47	Геодезический метод	0.10	-
3	450423.98	1337223.75	Геодезический метод	0.10	-
4	450425.73	1337218.54	Геодезический метод	0.10	-
5	450421.94	1337217.27	Геодезический метод	0.10	-
6	450428.10	1337200.40	Геодезический метод	0.10	-
7	450460.82	1337197.99	Геодезический метод	0.10	-
8	450461.17	1337192.81	Геодезический метод	0.10	-
9	450483.83	1337196.12	Геодезический метод	0.10	-
10	450499.25	1337196.74	Геодезический метод	0.10	-
11	450504.68	1337199.58	Геодезический метод	0.10	-
12	450591.88	1337203.85	Геодезический метод	0.10	-
13	450594.83	1337202.87	Геодезический метод	0.10	-
14	450628.24	1337206.27	Геодезический метод	0.10	-
15	450629.39	1337194.07	Геодезический метод	0.10	-
16	450673.74	1337196.77	Геодезический метод	0.10	-
17	450734.24	1337203.31	Геодезический метод	0.10	-
18	450785.20	1337210.73	Геодезический метод	0.10	-
19	450906.22	1337228.36	Геодезический метод	0.10	-
20	450906.40	1337181.05	Геодезический метод	0.10	-
21	450899.38	1337169.34	Геодезический метод	0.10	-
22	450876.63	1337181.86	Геодезический метод	0.10	-
23	450861.97	1337183.70	Геодезический метод	0.10	-
24	450841.74	1337179.56	Геодезический метод	0.10	-
25	450830.78	1337174.73	Геодезический метод	0.10	-
26	450822.39	1337175.37	Геодезический метод	0.10	-
27	450797.88	1337175.35	Геодезический метод	0.10	-
28	450786.42	1337177.08	Геодезический метод	0.10	-
29	450771.66	1337179.47	Геодезический метод	0.10	-
30	450747.65	1337181.59	Геодезический метод	0.10	-
31	450718.51	1337178.70	Геодезический метод	0.10	-
32	450690.39	1337175.42	Геодезический метод	0.10	-
33	450667.43	1337174.49	Геодезический метод	0.10	-
34	450625.73	1337174.49	Геодезический метод	0.10	-
35	450621.67	1337162.14	Геодезический метод	0.10	-
36	450609.61	1337153.71	Геодезический метод	0.10	-
37	450599.02	1337151.95	Геодезический метод	0.10	-
38	450590.20	1337157.24	Геодезический метод	0.10	-
39	450583.14	1337163.42	Геодезический метод	0.10	-
40	450570.79	1337163.42	Геодезический метод	0.10	-
41	450554.03	1337156.36	Геодезический метод	0.10	-
42	450513.45	1337121.95	Геодезический метод	0.10	-
43	450501.98	1337119.31	Геодезический метод	0.10	-
44	450489.63	1337121.07	Геодезический метод	0.10	-
45	450478.16	1337129.89	Геодезический метод	0.10	-
46	450464.05	1337145.77	Геодезический метод	0.10	-

Сведения о местоположении границ объекта

47	450455.23	1337149.30	Геодезический метод	0.10	-
48	450442.88	1337151.95	Геодезический метод	0.10	-
49	450379.36	1337140.48	Геодезический метод	0.10	-
50	450346.72	1337129.89	Геодезический метод	0.10	-
51	450319.76	1337105.14	Геодезический метод	0.10	-
52	450358.19	1337102.80	Геодезический метод	0.10	-
53	450408.32	1337099.52	Геодезический метод	0.10	-
54	450420.51	1337097.64	Геодезический метод	0.10	-
55	450444.87	1337095.77	Геодезический метод	0.10	-
56	450466.89	1337092.96	Геодезический метод	0.10	-
57	450492.19	1337088.27	Геодезический метод	0.10	-
58	450523.59	1337083.58	Геодезический метод	0.10	-
59	450534.83	1337084.05	Геодезический метод	0.10	-
60	450554.98	1337085.46	Геодезический метод	0.10	-
61	450584.97	1337084.52	Геодезический метод	0.10	-
62	450607.46	1337083.12	Геодезический метод	0.10	-
63	450623.39	1337083.12	Геодезический метод	0.10	-
64	450637.92	1337083.12	Геодезический метод	0.10	-
65	450651.47	1337082.94	Геодезический метод	0.10	-
66	450674.46	1337082.65	Геодезический метод	0.10	-
67	450692.27	1337082.65	Геодезический метод	0.10	-
68	450707.73	1337079.84	Геодезический метод	0.10	-
69	450734.44	1337077.03	Геодезический метод	0.10	-
70	450774.73	1337074.22	Геодезический метод	0.10	-
71	450792.54	1337072.34	Геодезический метод	0.10	-
72	450822.53	1337069.53	Геодезический метод	0.10	-
73	450835.30	1337068.56	Геодезический метод	0.10	-
74	450859.54	1337066.72	Геодезический метод	0.10	-
75	450880.63	1337065.31	Геодезический метод	0.10	-
76	450953.72	1337056.88	Геодезический метод	0.10	-
77	450974.34	1337055.00	Геодезический метод	0.10	-
78	450985.12	1337050.79	Геодезический метод	0.10	-
79	451011.35	1337046.10	Геодезический метод	0.10	-
80	451029.63	1337042.36	Геодезический метод	0.10	-
81	451058.68	1337039.07	Геодезический метод	0.10	-
82	451091.01	1337033.45	Геодезический метод	0.10	-
83	451090.59	1337042.09	Геодезический метод	0.10	-
84	451090.07	1337053.60	Геодезический метод	0.10	-
85	451088.62	1337069.30	Геодезический метод	0.10	-
86	451087.45	1337075.73	Геодезический метод	0.10	-
87	451083.36	1337084.50	Геодезический метод	0.10	-
88	451082.72	1337090.21	Геодезический метод	0.10	-
89	451078.83	1337104.62	Геодезический метод	0.10	-
90	451079.01	1337131.26	Геодезический метод	0.10	-
91	451076.04	1337152.50	Геодезический метод	0.10	-
92	451076.49	1337187.51	Геодезический метод	0.10	-
93	451081.53	1337220.54	Геодезический метод	0.10	-
94	451090.98	1337259.24	Геодезический метод	0.10	-
95	451094.04	1337281.29	Геодезический метод	0.10	-
96	451094.49	1337302.53	Геодезический метод	0.10	-
97	451100.97	1337334.48	Геодезический метод	0.10	-
98	451118.97	1337339.25	Геодезический метод	0.10	-
99	451128.51	1337346.54	Геодезический метод	0.10	-
100	451144.51	1337379.51	Геодезический метод	0.10	-
101	451155.00	1337408.00	Геодезический метод	0.10	-
102	451185.50	1337500.49	Геодезический метод	0.10	-
103	451169.87	1337501.30	Геодезический метод	0.10	-
104	451157.11	1337498.86	Геодезический метод	0.10	-
105	451142.11	1337493.80	Геодезический метод	0.10	-
106	451123.49	1337482.18	Геодезический метод	0.10	-
107	450955.89	1337448.72	Геодезический метод	0.10	-




Прохождение границы		Описание прохождения границы
от точки	до точки	
1	2	3
1	2	<i>по границе земель общего пользования</i>
2	3	<i>по границе земель общего пользования</i>
3	4	<i>по границе земель общего пользования</i>
4	5	<i>по границе земель общего пользования</i>
5	6	<i>по границе земель общего пользования</i>
6	7	<i>по границе частного сектора</i>
7	8	<i>по границе частного сектора</i>
8	9	<i>по границе частного сектора</i>
9	10	<i>по границе частного сектора</i>
10	11	<i>по границе частного сектора</i>
11	12	<i>по границе частного сектора</i>
12	13	<i>по границе частного сектора</i>
13	14	<i>по границе частного сектора</i>
14	15	<i>по границе частного сектора</i>
15	16	<i>по границе частного сектора</i>
16	17	<i>по границе частного сектора</i>
17	18	<i>по границе частного сектора</i>
18	19	<i>по границе частного сектора</i>
19	20	<i>по границе частного сектора</i>
20	21	<i>по границе леса</i>
21	22	<i>по границе леса</i>
22	23	<i>по границе леса</i>
23	24	<i>по границе леса</i>
24	25	<i>по границе леса</i>
25	26	<i>по границе леса</i>
26	27	<i>по границе леса</i>
27	28	<i>по границе леса</i>
28	29	<i>по границе леса</i>
29	30	<i>по границе леса</i>
30	31	<i>по границе леса</i>
31	32	<i>по границе леса</i>
32	33	<i>по границе леса</i>
33	34	<i>по границе леса</i>
34	35	<i>по границе леса</i>
35	36	<i>по границе леса</i>
36	37	<i>по границе леса</i>
37	38	<i>по границе леса</i>
38	39	<i>по границе леса</i>
39	40	<i>по границе леса</i>
40	41	<i>по границе леса</i>
41	42	<i>по границе леса</i>
42	43	<i>по границе леса</i>
43	44	<i>по границе леса</i>
44	45	<i>по границе леса</i>
45	46	<i>по границе леса</i>
46	47	<i>по границе леса</i>
47	48	<i>по границе леса</i>
48	49	<i>по границе леса</i>
49	50	<i>по границе леса</i>
50	51	<i>по границе леса</i>
51	52	<i>по границе земель сельскохозяйственного назначения</i>
52	53	<i>по границе земель сельскохозяйственного назначения</i>
53	54	<i>по границе земель сельскохозяйственного назначения</i>
54	55	<i>по границе земель сельскохозяйственного назначения</i>
55	56	<i>по границе земель сельскохозяйственного назначения</i>



115	116	<i>по границе леса</i>
116	117	<i>по границе леса</i>
117	118	<i>по границе леса</i>
118	119	<i>по границе леса</i>
119	120	<i>по границе леса</i>
120	121	<i>по границе леса</i>
121	122	<i>по границе леса</i>
122	123	<i>по границе леса</i>
123	124	<i>по границе земель общего пользования</i>
124	125	<i>по границе земель общего пользования</i>
125	126	<i>по границе земель общего пользования</i>
126	127	<i>по границе земель общего пользования</i>
127	128	<i>по границе земель общего пользования</i>
128	1	<i>по границе земель общего пользования</i>

План границ объекта

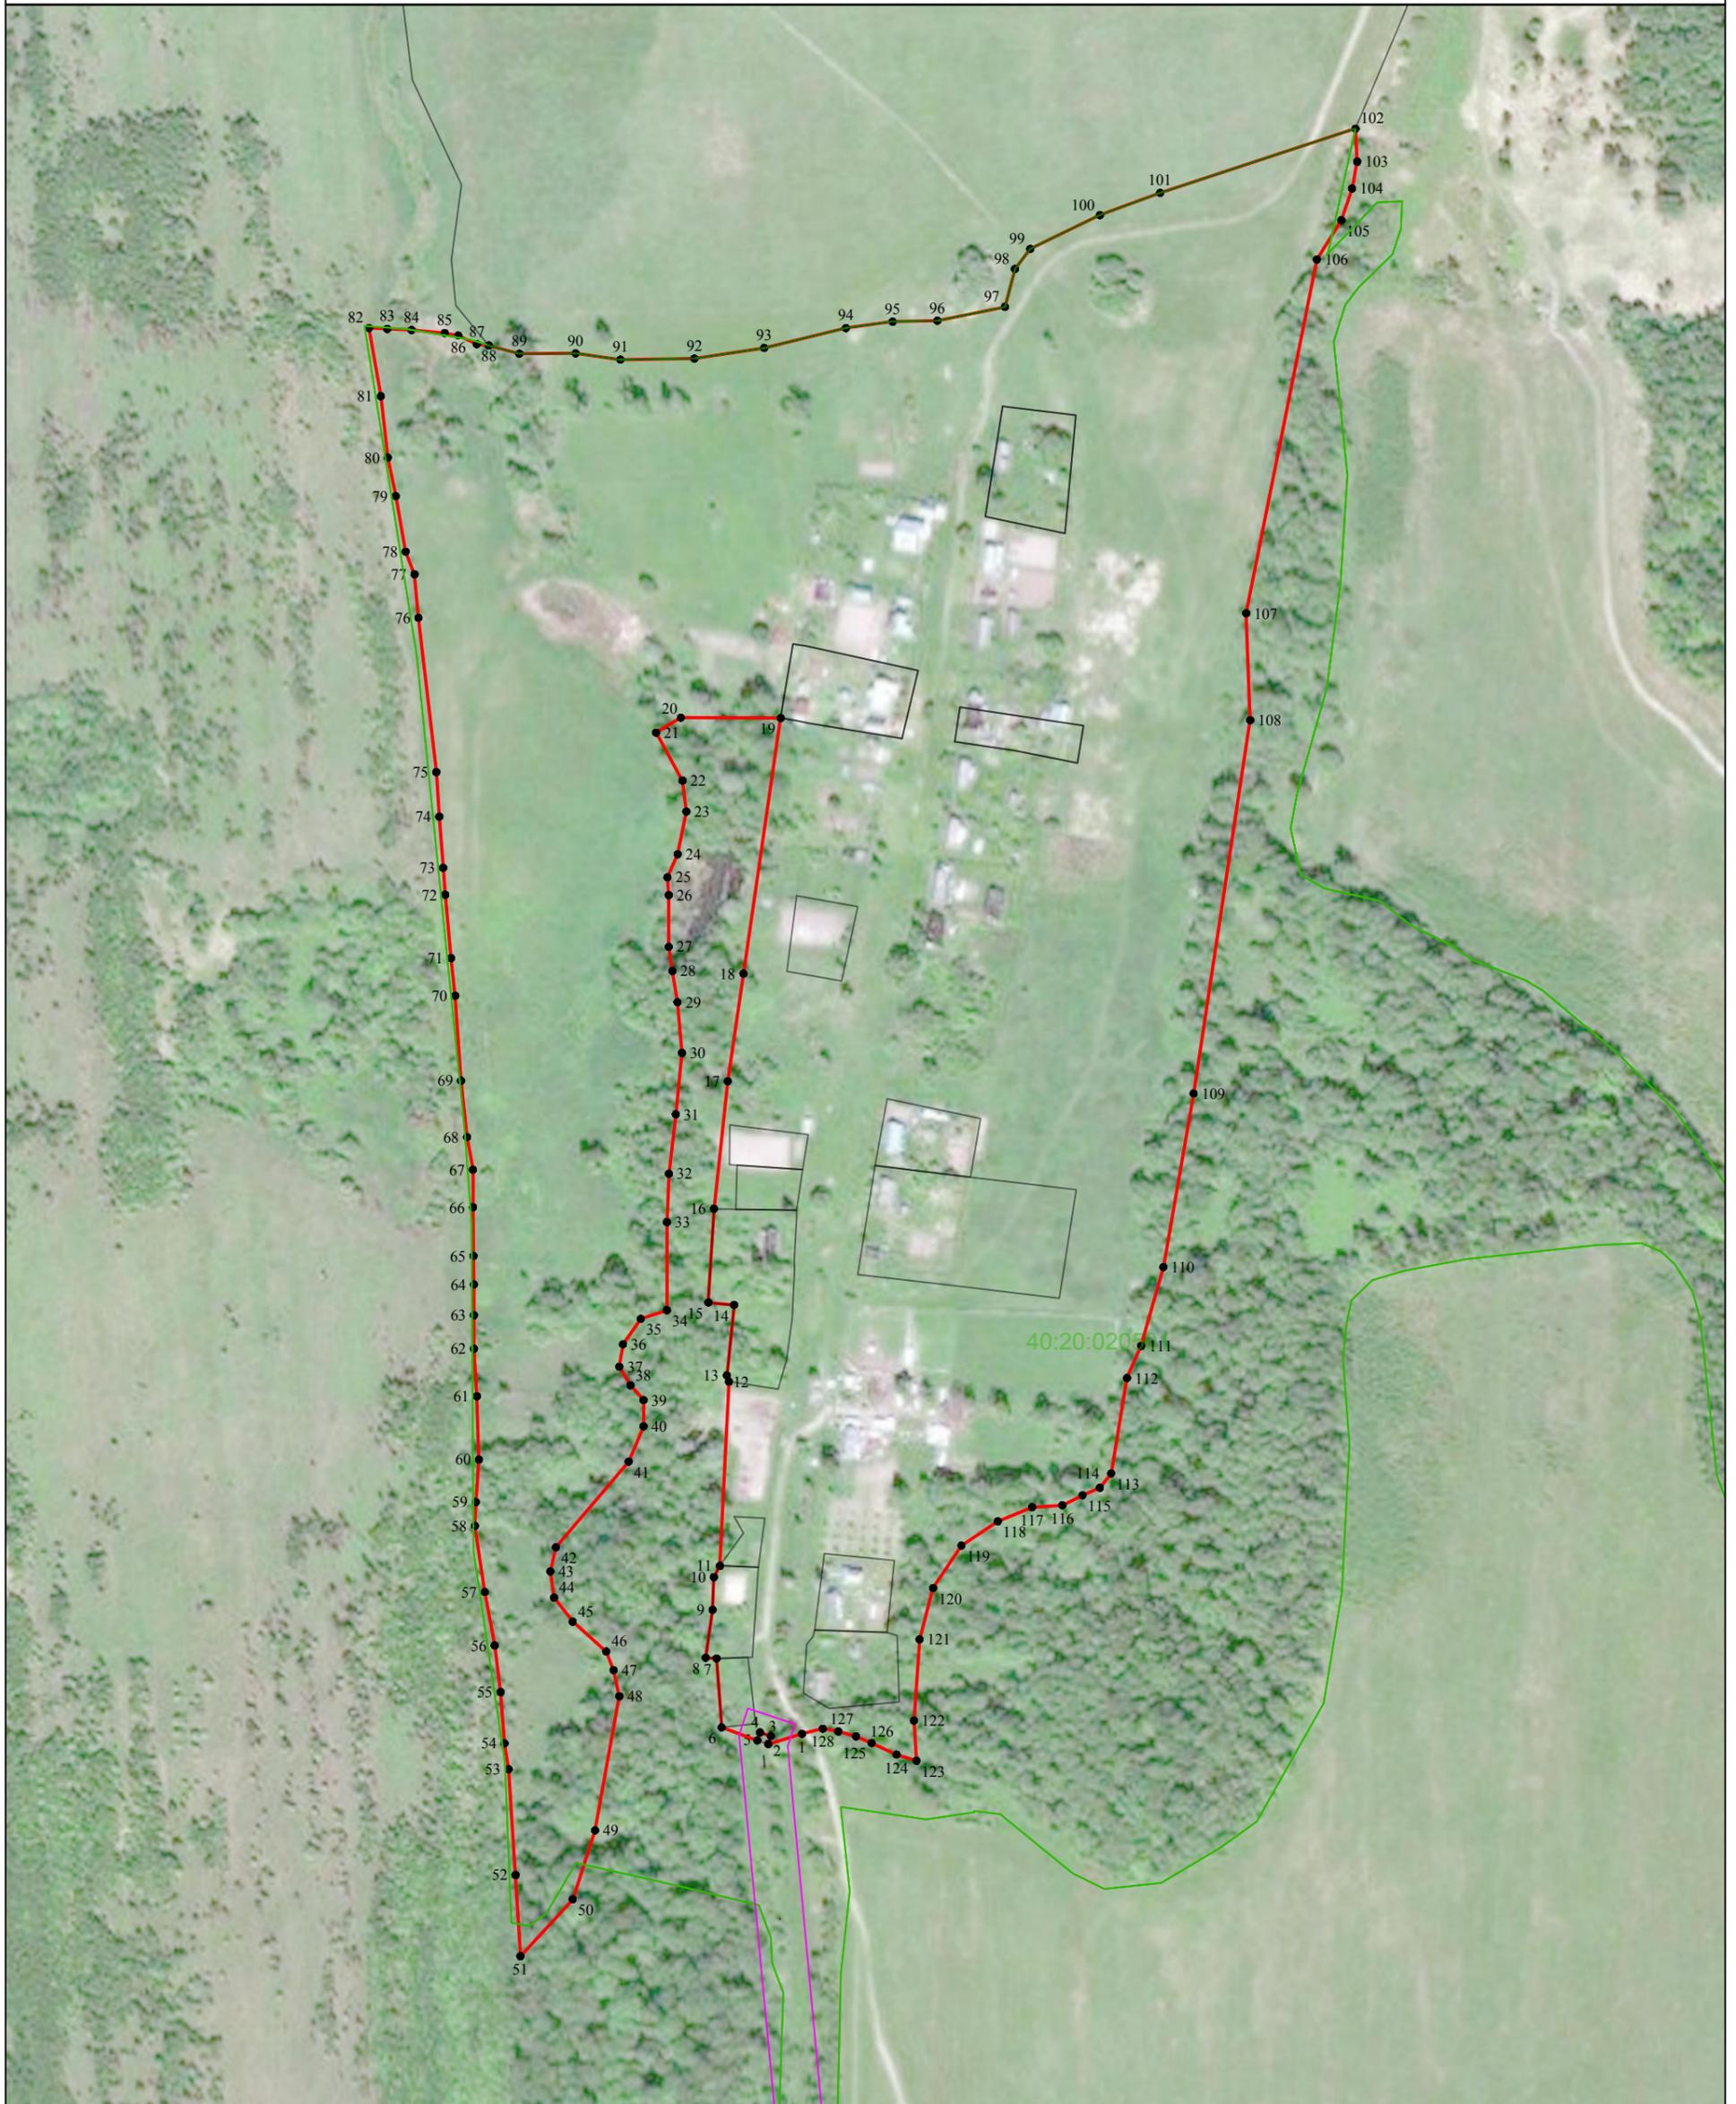

Используемые условные знаки и обозначения:

Масштаб 1:3000

- 1 - характерная точка контура, сведения о которой позволяют однозначно определить её на местности
- (красная линия) - вновь образованная часть контура, сведения о которой достаточны для определения её местоположения
- (черная линия) - существующая часть контура, имеющиеся в ЕГРН сведения о которой достаточны для определения её местоположения
- (черный) - обозначение земельного участка
- (серый) - обозначение части земельного участка
- (зеленая линия) - граница кадастрового деления
- (фиолетовая линия) - граница территориальных зон и зон с особыми условиями
- (синяя линия) - граница муниципальных образований и населенных пунктов

Подпись \_\_\_\_\_ Дата « 03 » апреля 2019 г.

Место для оттиска печати (при наличии) лица, составившего описание местоположения границ объекта